



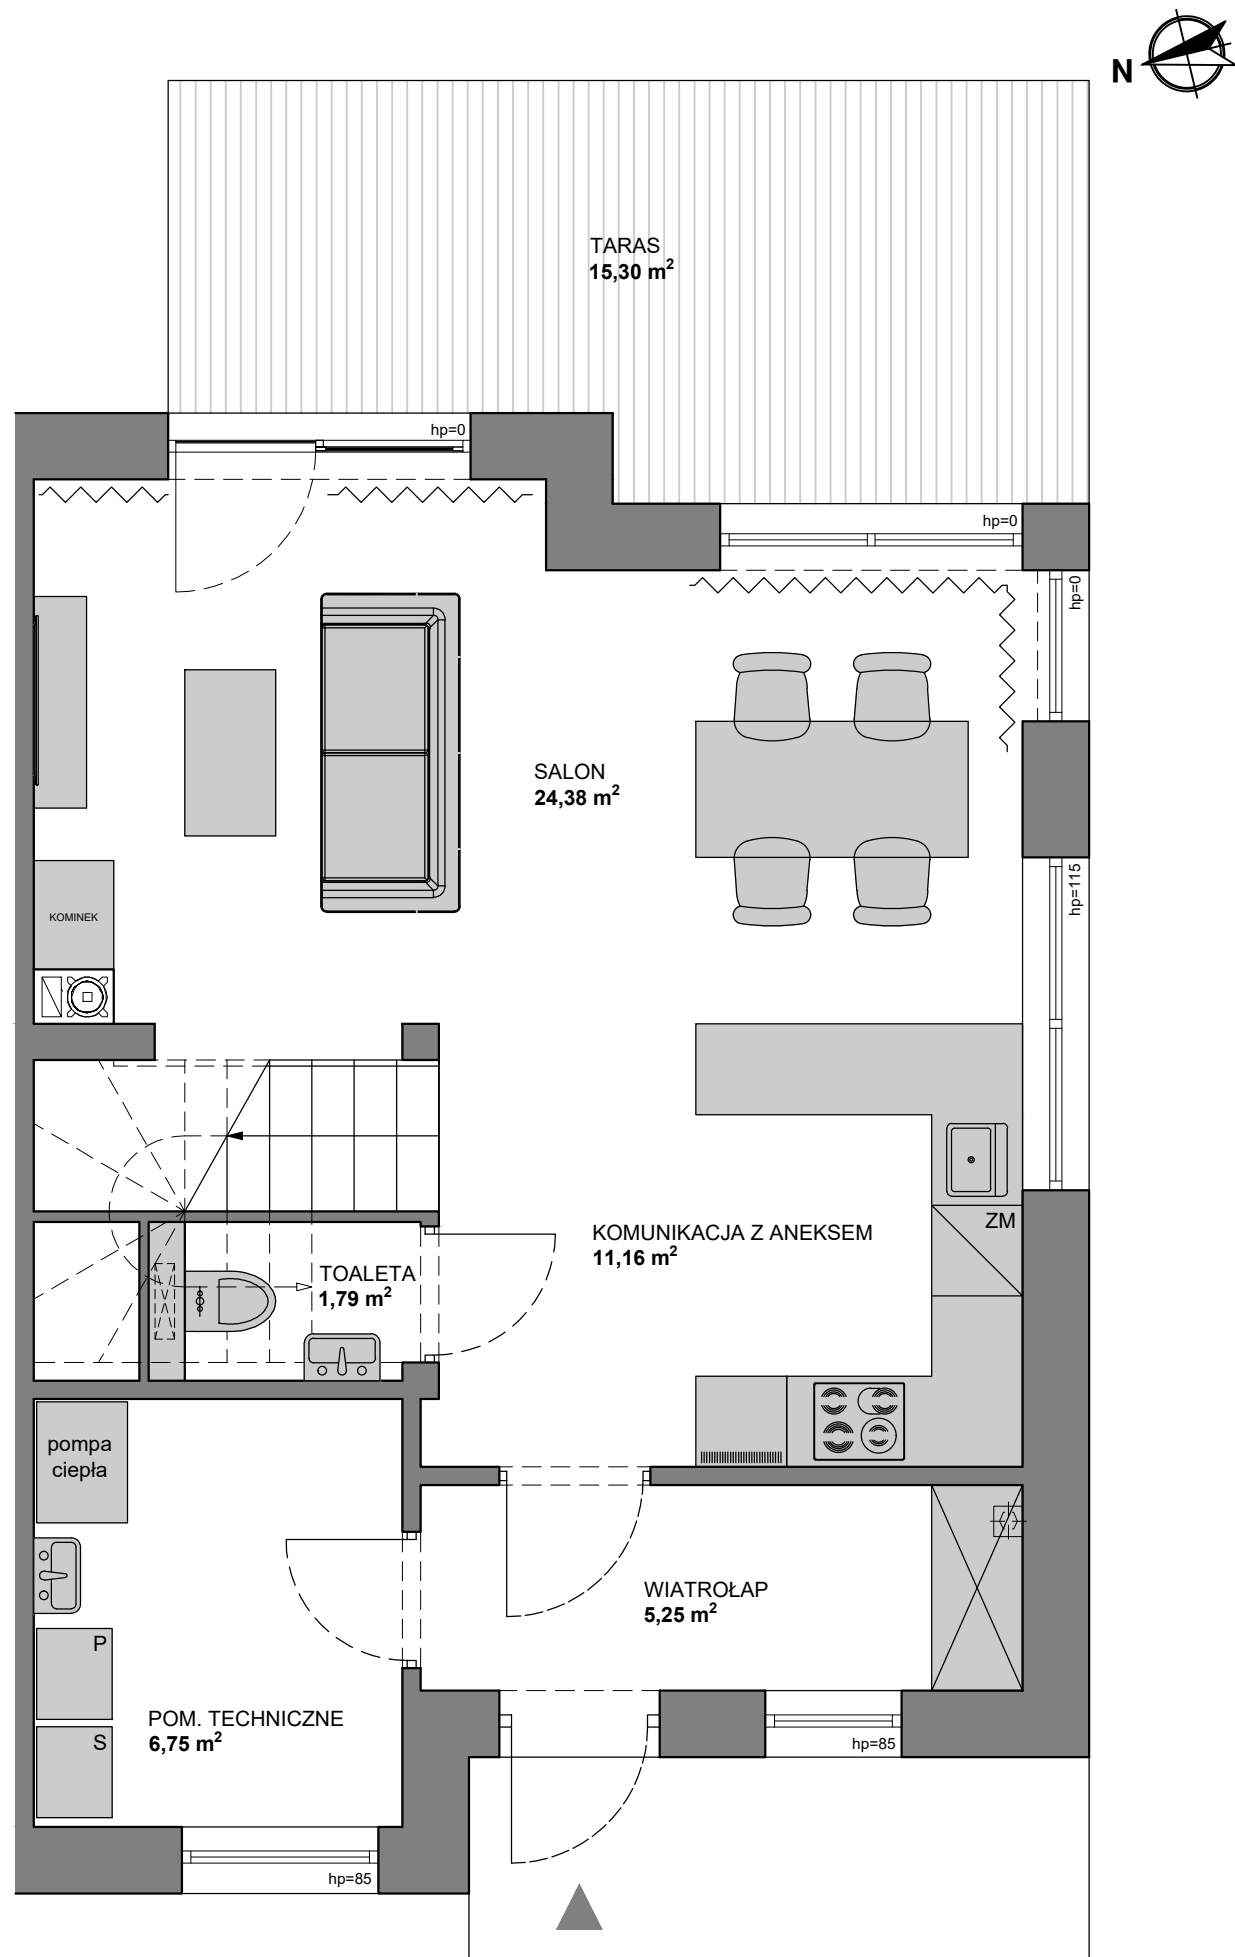

|   |                      |
|---|----------------------|
| OSIEDLE NA WZGÓRZU   |                      |
| LOKAL NR   | L2                   |
| BUDYNEK   | C                    |
| PIĘTRO   | PARTER               |
| PU   | 49,33 m <sup>2</sup> |
|   |                      |
| <p>UWAGA:</p> <ol style="list-style-type: none"><li>Powierzchnię pomieszczeń podano zgodnie z projektem budowlanym. Mogą wystąpić niewielkie różnice powierzchni i usytuowania elementów powstałe w trakcie realizacji prac budowlanych.</li><li>Powierzchnia użytkowa lokalu określona jest na podstawie rozporządzenia Ministra Rozwoju w sprawie szczegółowego zakresu i formy projektu budowlanego z dnia 11 września 2020 (Dz. U. z 2020r. poz. 1609), tj. zgodnie z zasadami zawartymi w polskiej normie PN-ISO 9836:2015-12, uwzględniając przepisy §14 pkt 4 lit a oraz §20 ust. 1 pkt 4 lit. B.</li><li>Przedstawiona na rzucie aranżacja ma charakter przykładowy, umeblowanie i zabudowy instalacyjne nie stanowią wyposażenia nabywanego lokalu.</li></ol> |                      |

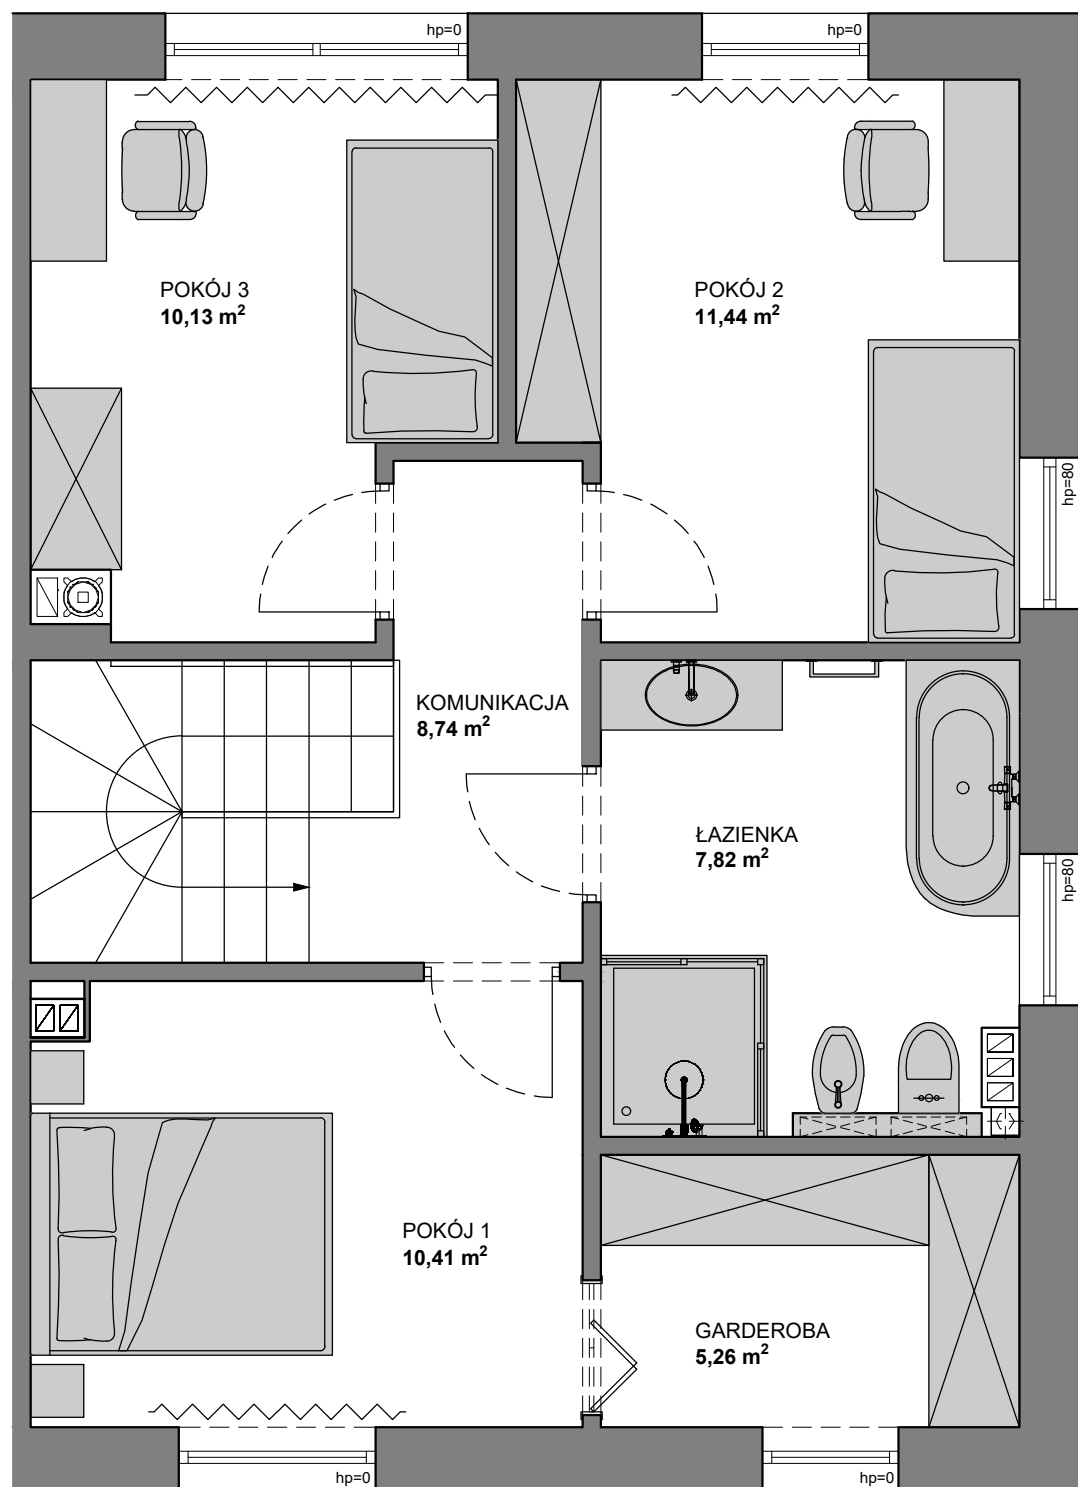

|                    |                      |
|--------------------|----------------------|
| OSIEDLE NA WZGÓRZU |                      |
| LOKAL NR           | L2                   |
| BUDYNEK            | C                    |
| PIĘTRO             | 1                    |
| PU                 | 53,79 m <sup>2</sup> |

UWAGA:

- Powierzchnię pomieszczeń podano zgodnie z projektem budowlanym. Mogą wystąpić niewielkie różnice powierzchni i usytuowania elementów powstałe w trakcie realizacji prac budowlanych.
- Powierzchnia użytkowa lokalu określona jest na podstawie rozporządzenia Ministra Rozwoju w sprawie szczegółowego zakresu i formy projektu budowlanego z dnia 11 września 2020 (Dz. U. z 2020r. poz. 1609), tj. zgodnie z zasadami zawartymi w polskiej normie PN-ISO 9836:2015-12, uwzględniając przepisy §14 pkt 4 lit a oraz §20 ust. 1 pkt 4 lit. B.
- Przedstawiona na rzucie aranżacja ma charakter przykładowy, umeblowanie i zabudowy instalacyjne nie stanowią wyposażenia nabywanego lokalu.